



FOR ESTIMATE AND
STRUCTURE DESIGN

APPROVAL RECEIVED VIDE ADDITIONAL DEPUTY
COMMISSIONER (DEVELOPMENT) LUDHIANA
LETTER NO 245 DATED 26.08.20

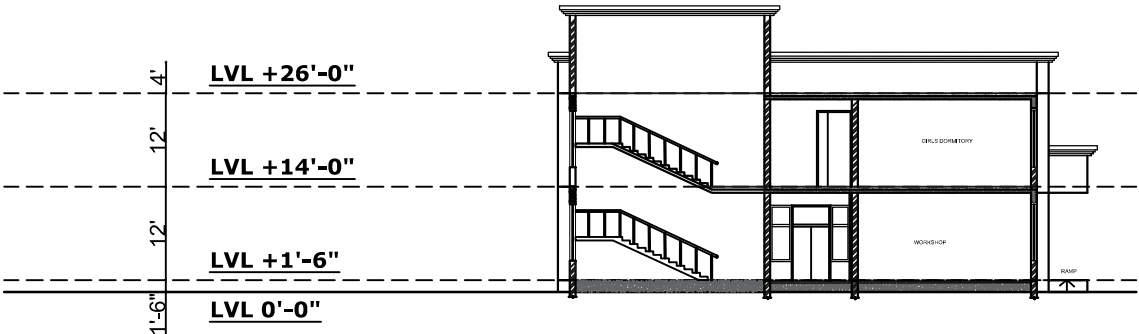

SECTION A-A'

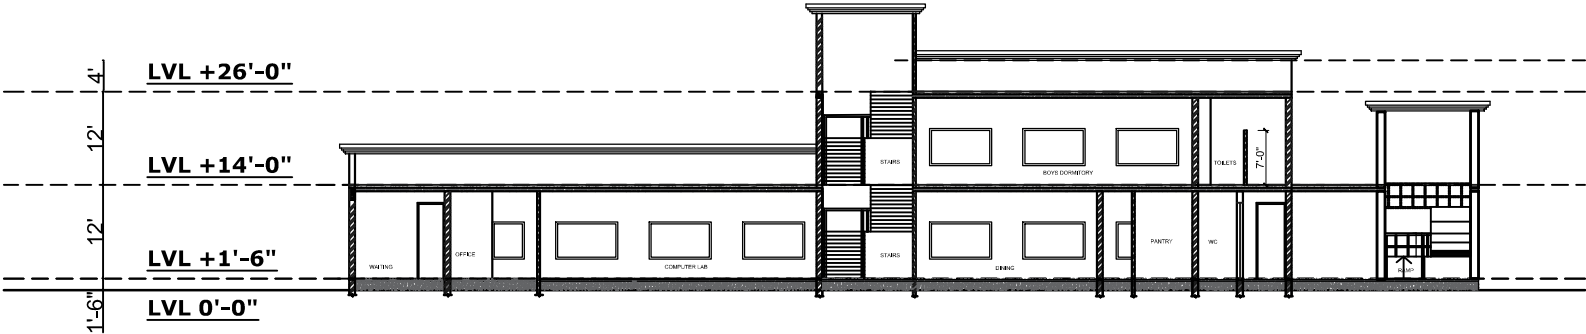

SECTION B-B'

ਅਰਖੀਟੈਕਚਰ
ਵਿਭਾਗ

ਦੁਆਬਾ

ਨਵੇਂ ਦਰਵਾਜ਼ੇ

1. ਇਹ ਡਰਾਈਂਗ ਅਰਖੀਟੈਕਚਰ ਵਿਭਾਗ ਪਵਨਾਬ ਦੀ ਸਵਾਮੀ
ਇਹ ਡਰਾਈਂਗ ਨੂੰ ਸਮਝਦੇ ਹਨ ਅਤੇ ਇਸਦੀ ਹਿਸਤੀ ਨੂੰ
ਇਹ ਵਿਭਾਗ ਦੇ ਰੂਪ ਵਿੱਚ ਨਹੀਂ ਵਰਤਿਆ ਜਾ ਸਕਦਾ।
ਡਰਾਈਂਗ 'ਤੇ ਵੇਖੋ ਕਿ ਅਰਖੀਟੈਕਚਰ ਵਿਭਾਗ ਪਵਨਾਬ
ਅਧਿਕਾਰੀ ਬਾਰੇ ਪੂਰੀ ਫਿਰ ਬਦਲ ਜਾਵੇ।
ਸਮਾਜ ਨਹੀਂ ਖਿੱਚੀ ਜਾ ਸਕਦੀ ਹੈ।
2. ਡਰਾਈਂਗ ਵਿੱਚ ਦਰਸਾਉਂਦੇ ਸਮਾਜ ਦੇ ਧਿਆਨ ਨੂੰ
ਜਗਾਮਾ - ਡਰਾਈਂਗ 'ਤੇ ਅੰਕ ਨਿਰਦੇਸ਼।
3. ਇਸ ਡਰਾਈਂਗ ਵਿੱਚ ਡਰਾਈਂਗ ਨੂੰ ਲਾਅਗ ਖਰਨ ਦੇ ਪਹਿਲੇ
ਦਰ ਵਰਤੋਂ ਵਿੱਚ ਦਰਸਾਉਂਦੇ ਸਮਾਜ ਦੇ ਧਿਆਨ ਨੂੰ ਲਾਅਗੀ ਹੈ।
4. ਇਸ ਡਰਾਈਂਗ ਵਿੱਚ ਦਰਸਾਉਂਦੇ ਸਮਾਜ ਦੇ ਧਿਆਨ ਨੂੰ ਲਾਅਗੀ ਹੈ।
5. ਅਰਖੀਟੈਕਚਰ ਵਿਭਾਗ ਪਵਨਾਬ ਦੇ ਵਿਭਾਗ ਵਿੱਚ ਲਾਅਗੀ
ਜੋਖ ਖਰਵਾਉਂਦਾ ਜਾਵਦਾ ਹੈ।

ਨਵੇਂ ਸਵਾਮੀ

ਸਪਨਾਮ
ਮੁੱਖ ਅਰਖੀਟੈਕਚਰ

ਸੁਰਿੰਦਰ ਸਿੰਘ ਸਗੀ
ਮੁੱਖ ਅਰਖੀਟੈਕਚਰ

ਸਰਜ
ਸੀਨੀਅਰ ਅਰਖੀਟੈਕਚਰ

ਸਮਗਰੀ ਰਵਾਜ
ਅਰਖੀਟੈਕਚਰ

ਦਫਤਰ ਸੀਨੀਅਰ ਅਰਖੀਟੈਕਚਰ ਪੁਰਬ
ਸ.ਸੀ. ਨਵੇਂ: 35-36 ਸੈਕਟਰ 17-1,
ਕਾਨਗਾ

ਚਟਾਈ:

ਜਵਾਬ:

PROPOSED SKILL DEVELOPMENT
CENTRE AT LUDHIANA

SECTIONS

ਪੇਸ਼ਨਾਮ:

ਮਿਲੀ:

ਜਾਮਬ ਨਵੇਂ

1571

4